




begane grond basis
1 : 100

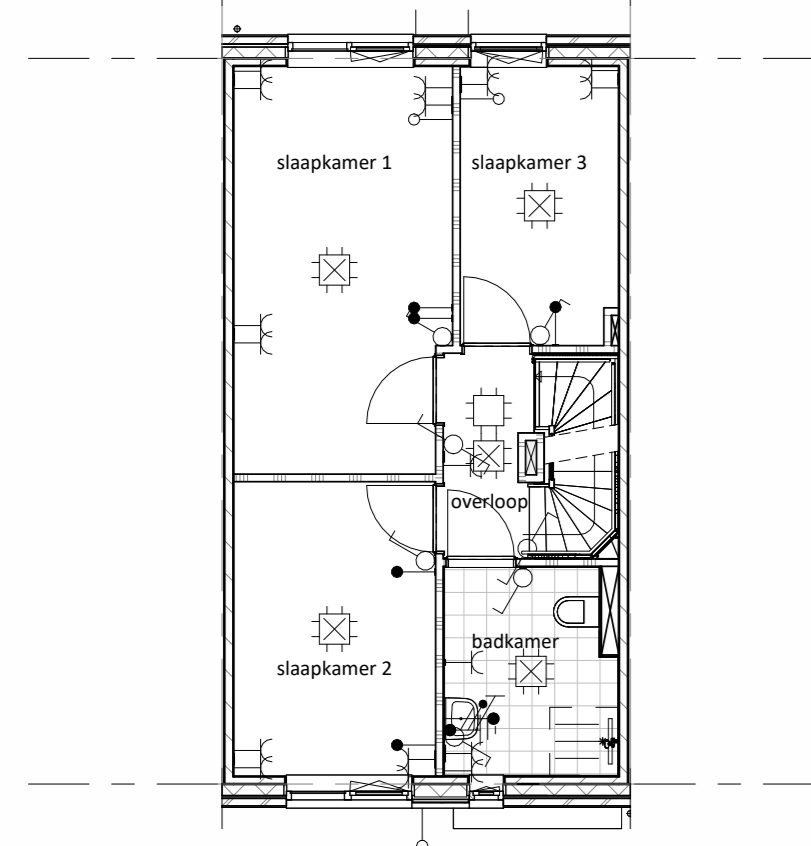


eerste verdieping basis
1 : 100

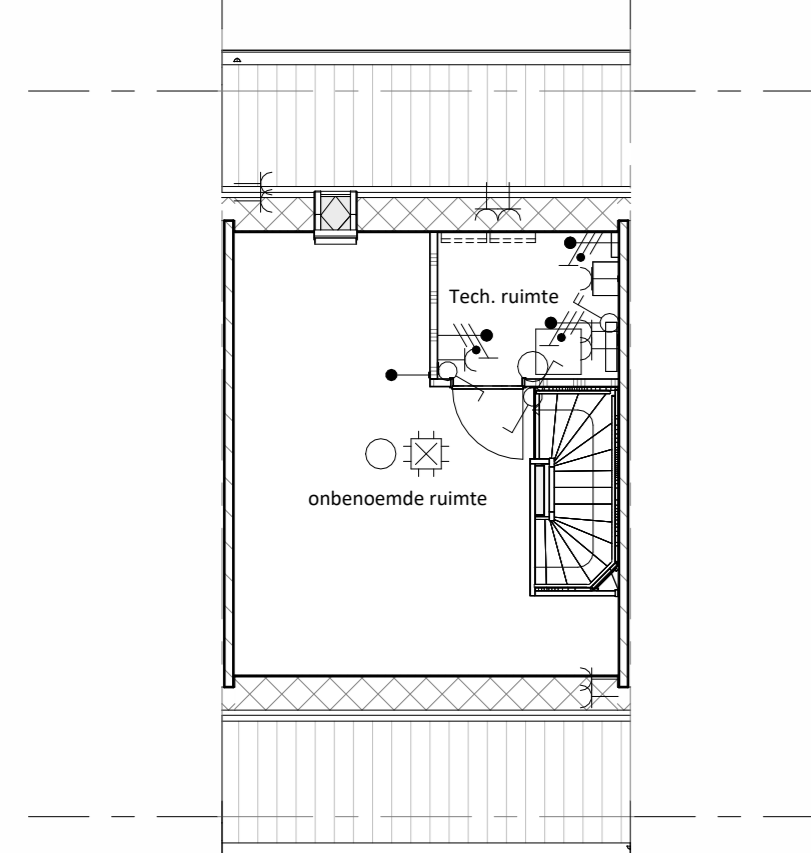


tweede verdieping basis
1 : 100

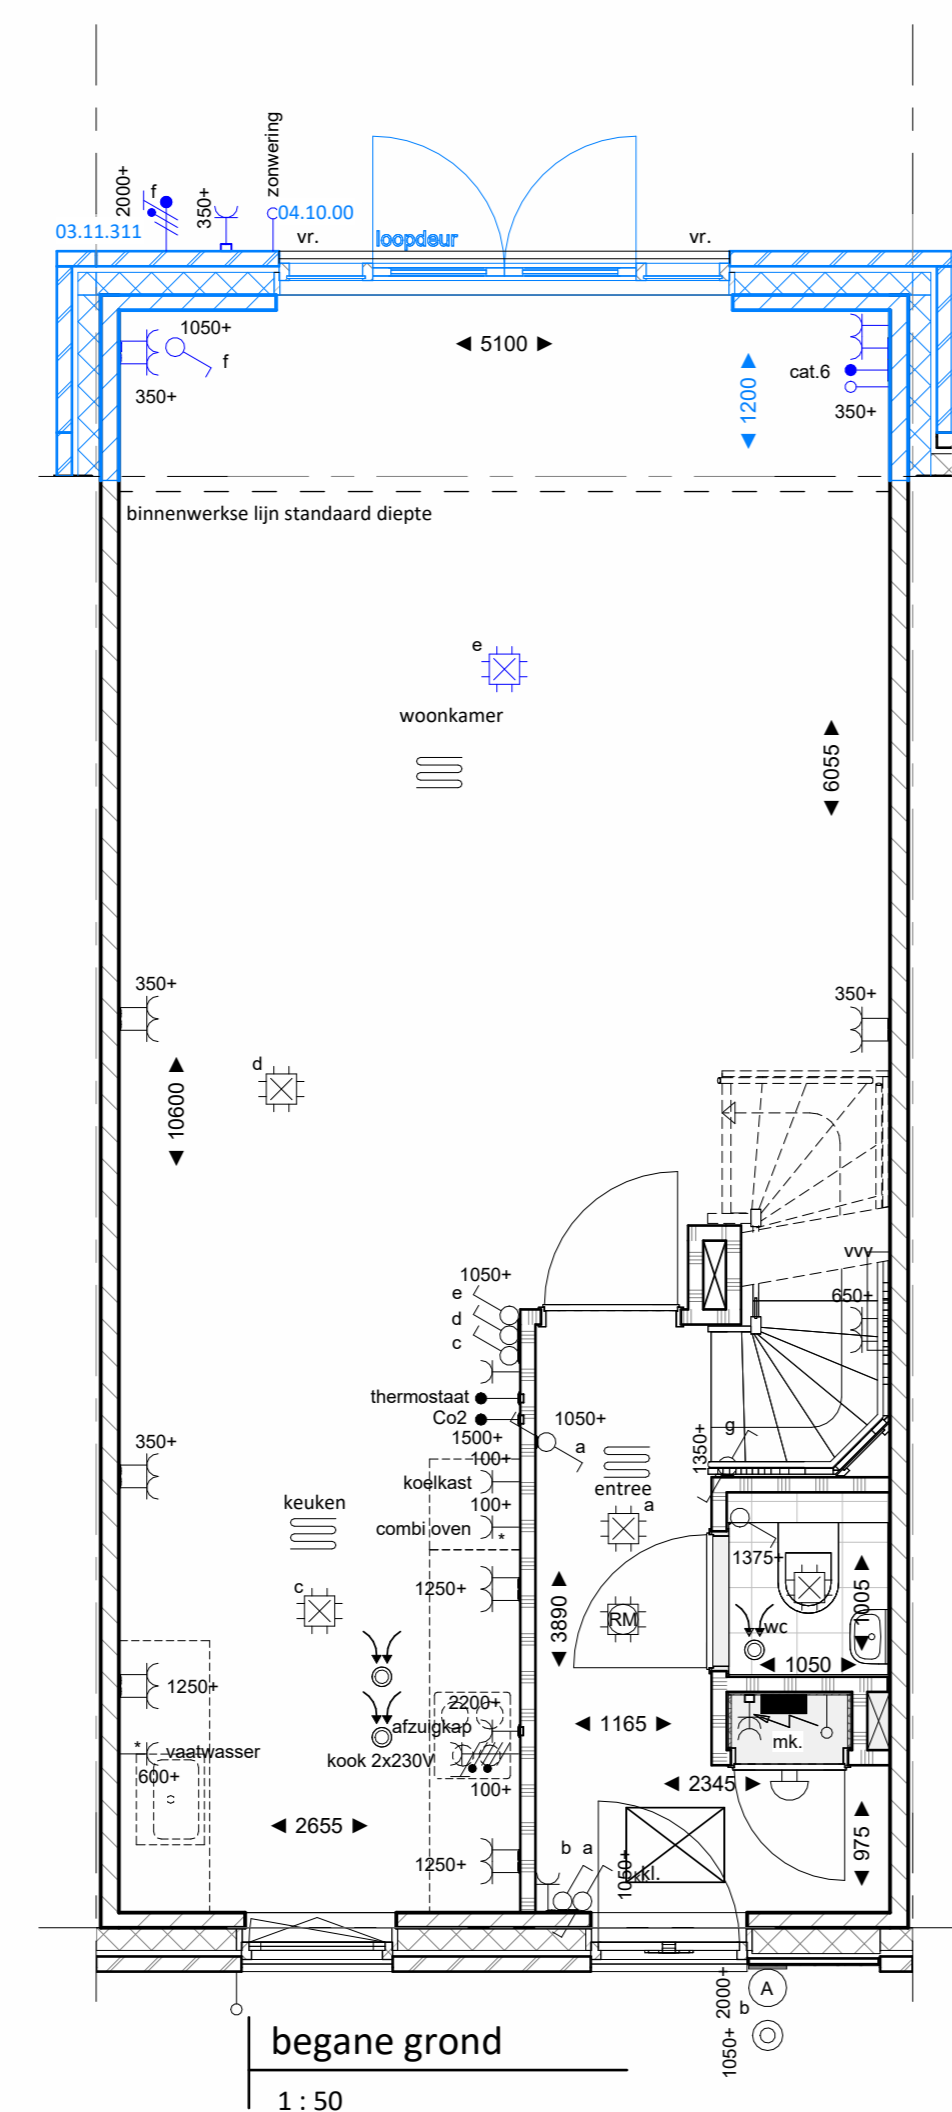


begane grond
1 : 50

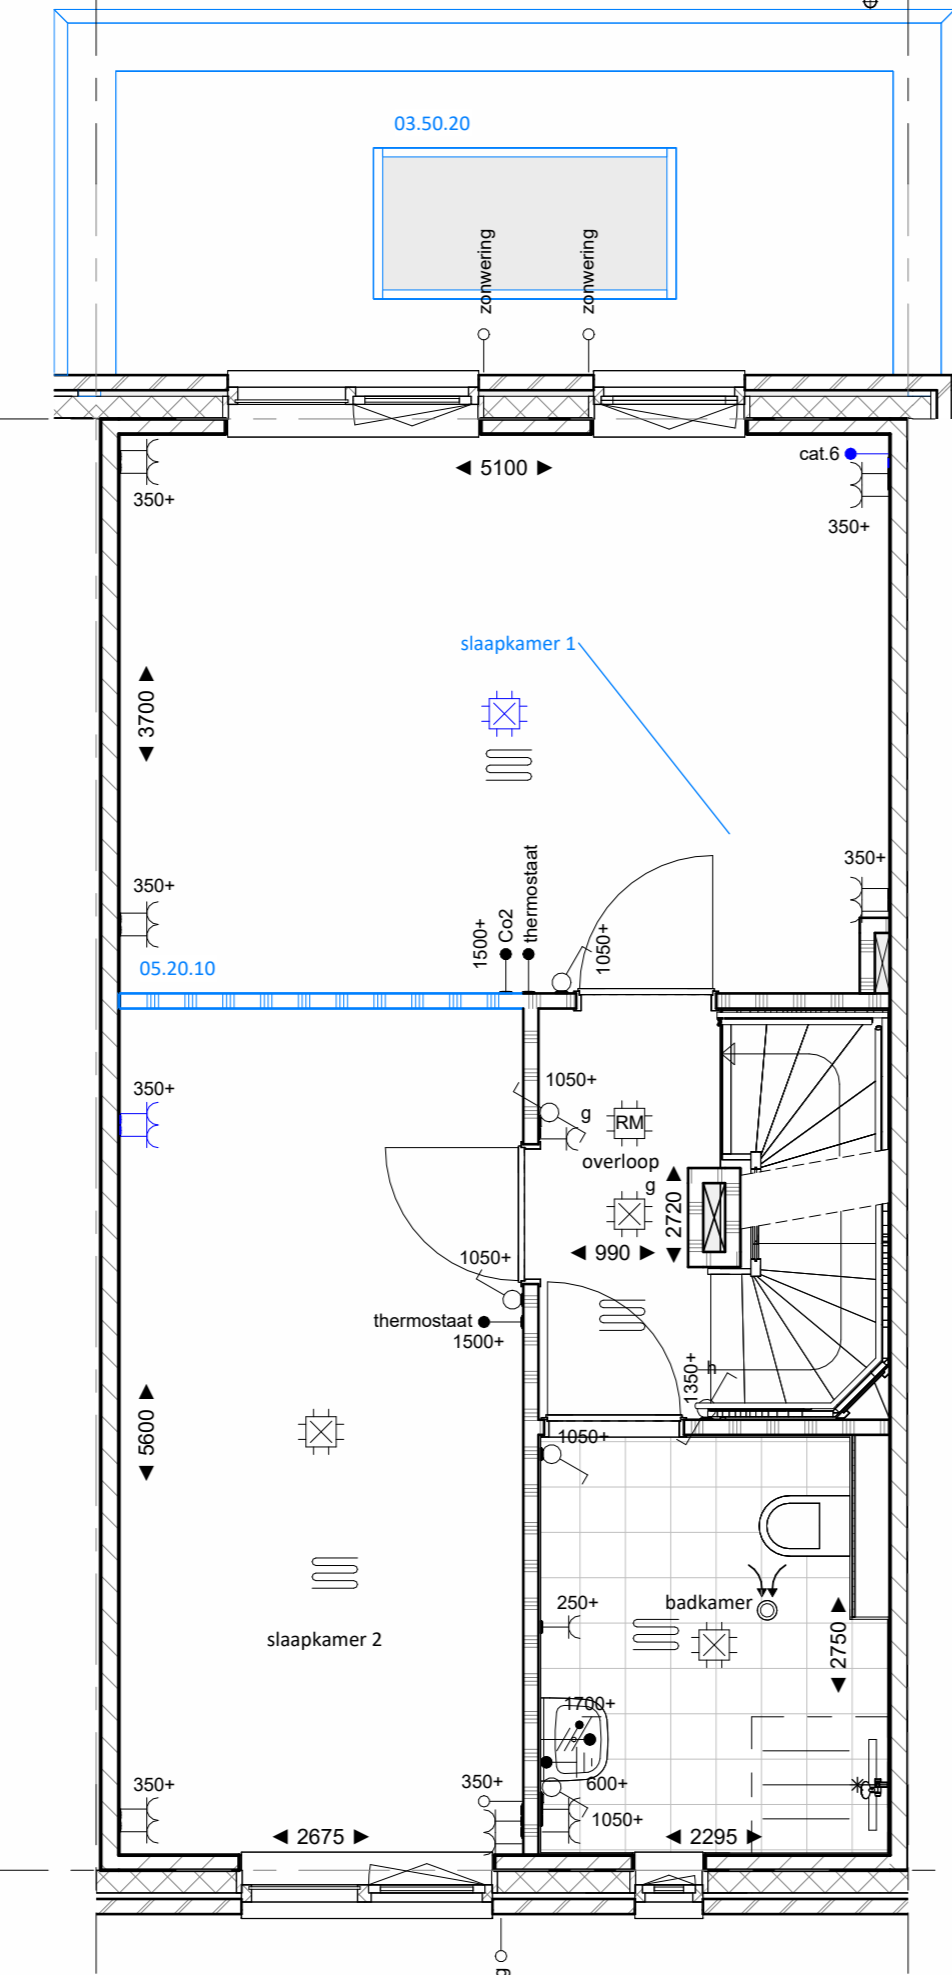

eerste verdieping
1 : 50

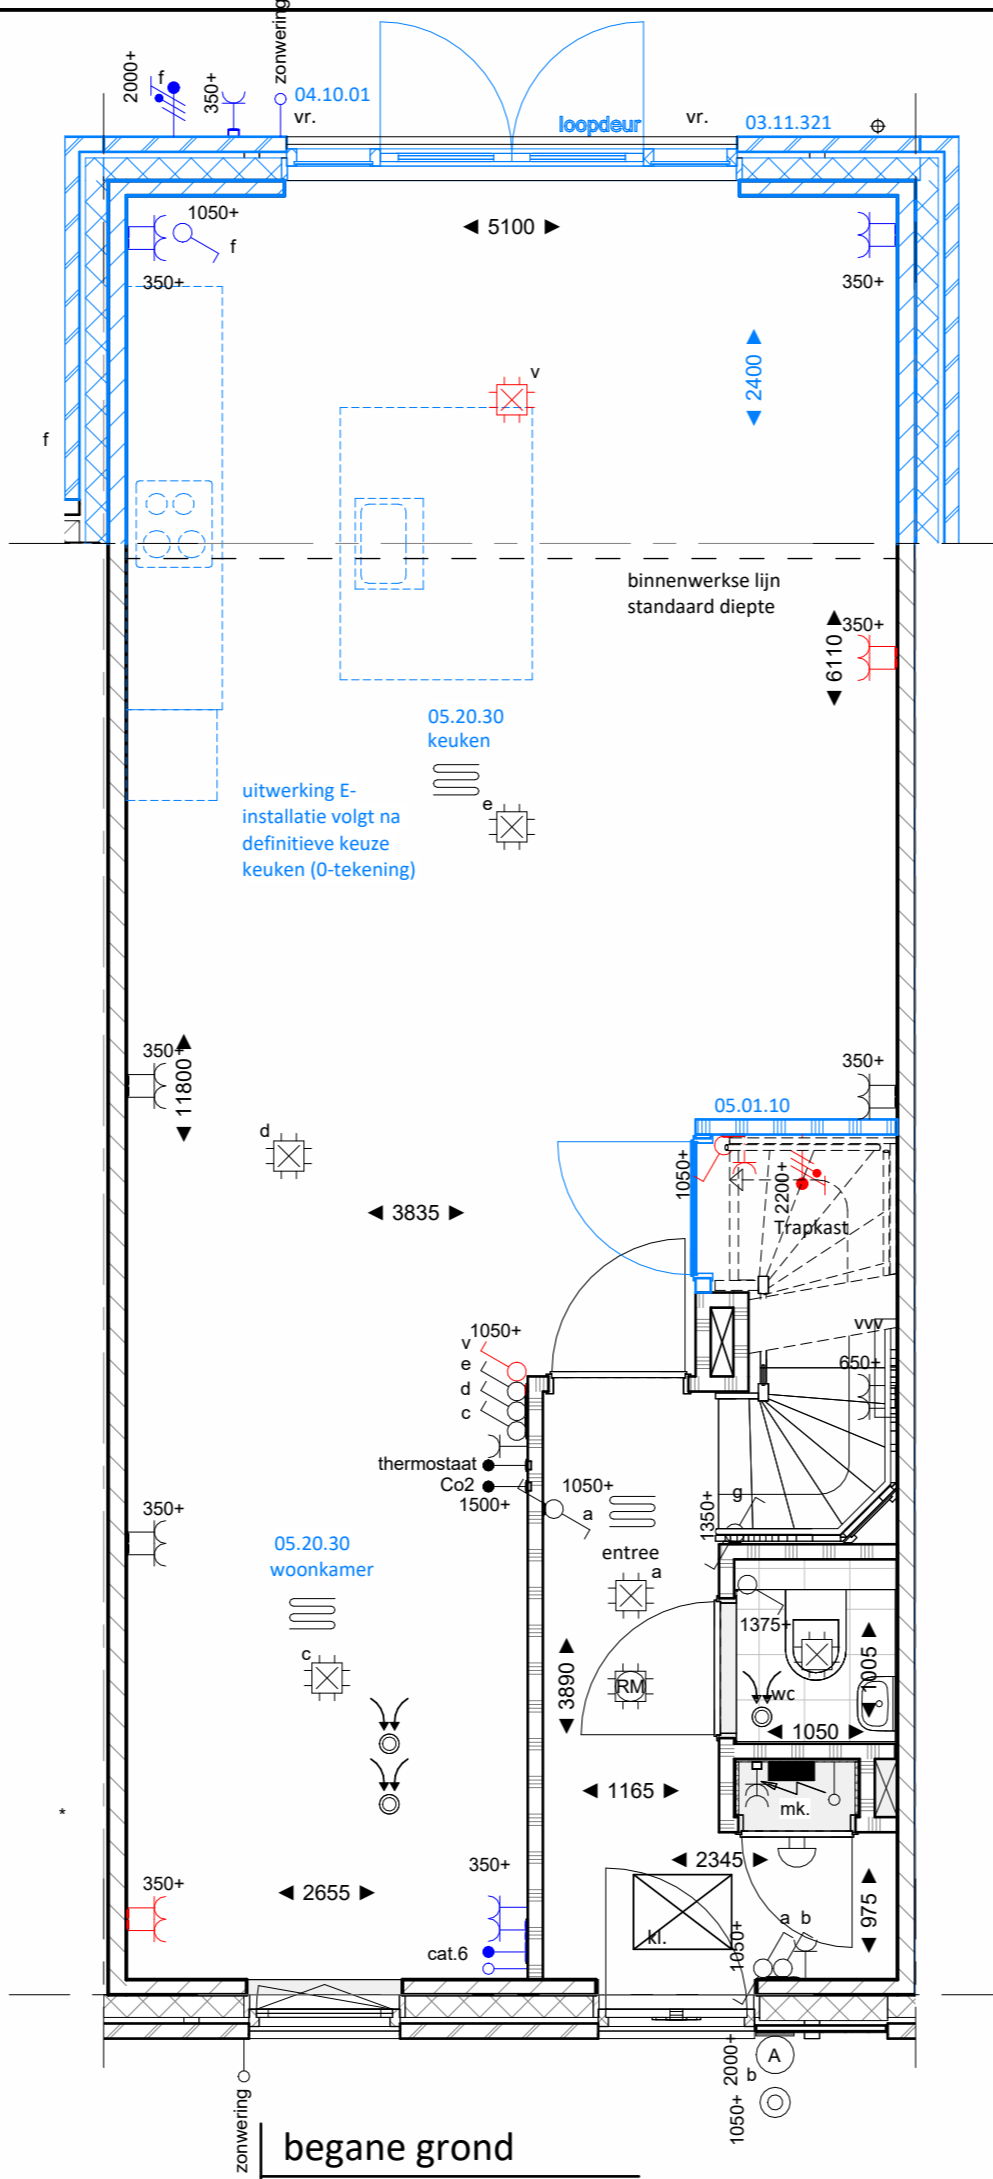


tweede verdieping
1 : 50

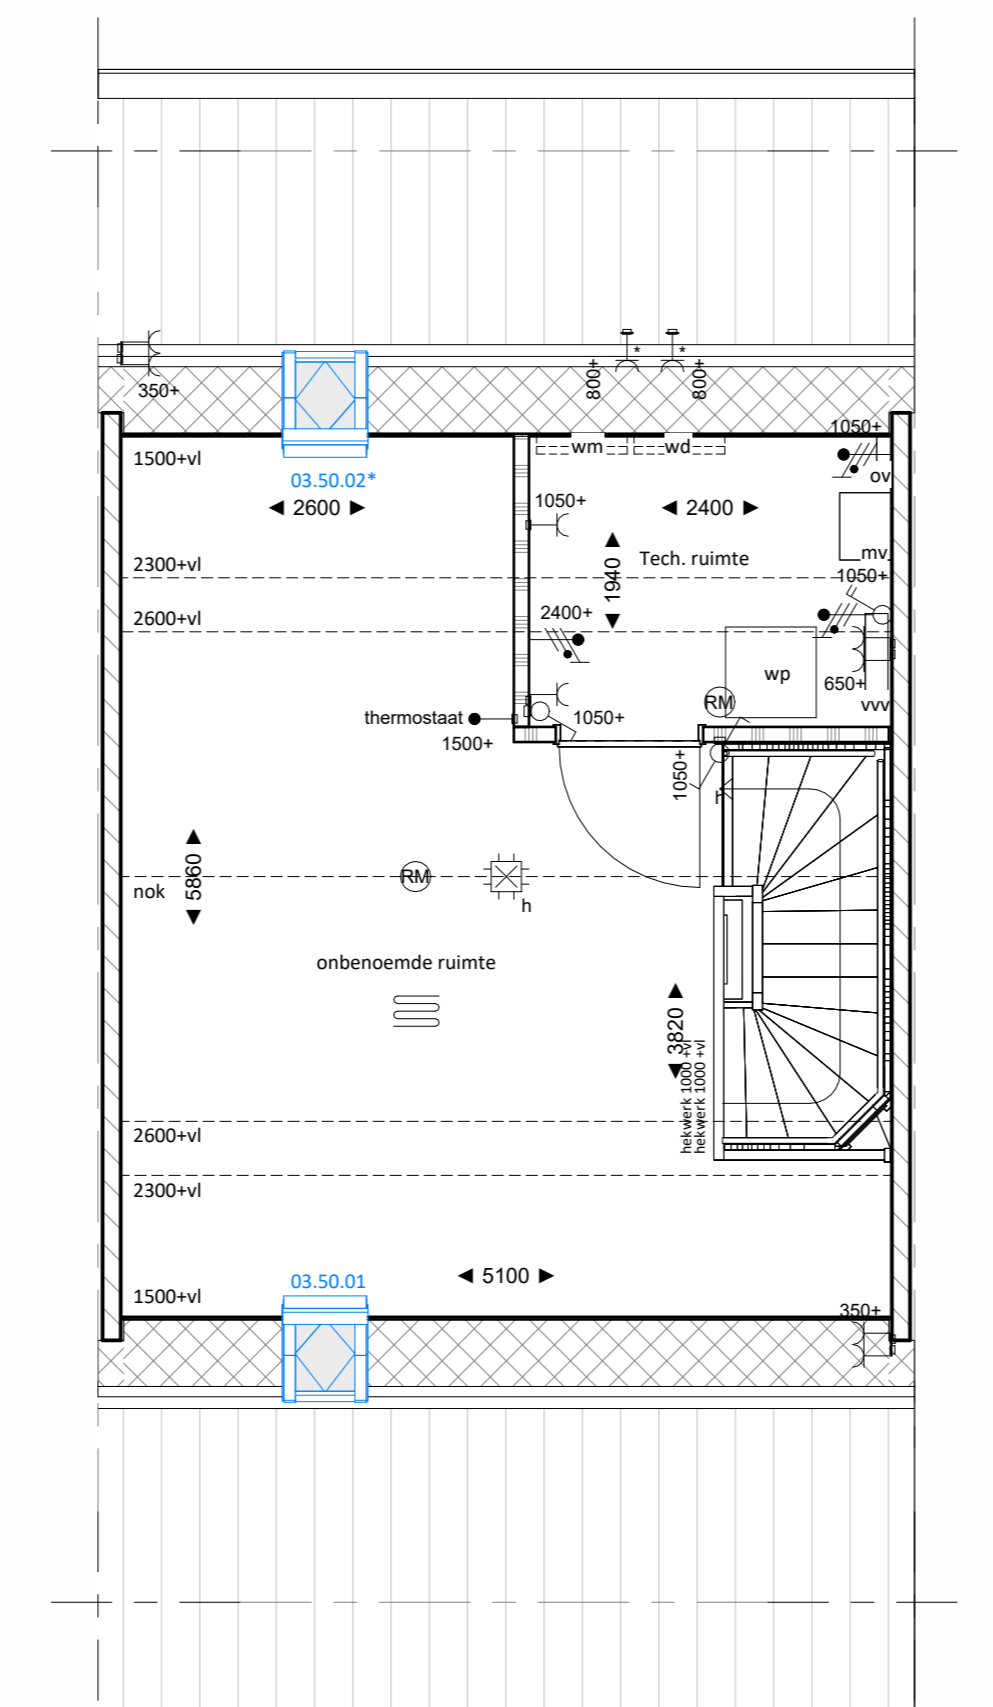

tweede verdieping
1 : 50



voorgevel
1 : 100

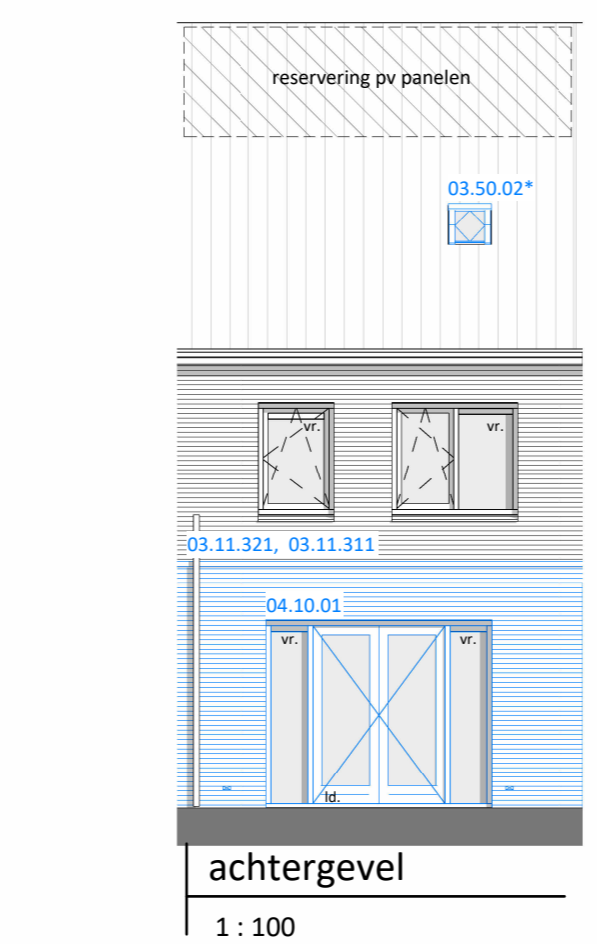

achtergevel
1 : 100



voorgevel
1 : 100



achtergevel
1 : 100

N.B. bij keute dakkapel
PV panelen naar ander dakvlak
bnr 76 t/m 79

REVENOOI VERKOOP

	Baksteen metselwerk
	Baksteen metselwerk licht (aanzicht)
	Baksteen metselwerk donker (aanzicht)
	Isolatie
	Kalkzandsteen (dragend en niet dragend; cf. opgave constructeur)
	lichte scheidingswand 100mm
	lichte scheidingswand 70mm
	dekvloer 60mm
	Dakisolatie cf. opgave dakdekker
	constructie vloer type en afmetingen cf. constructeur

ALGEMEEN:

- Rc- en U-waarden volgens BENG berekening.
- Plaats en afmeting constructieve onderdelen volgens opgave constructeur.
- Installatietechnische componenten volgens opgave installateur/adviseur.
- Voorzieningen m.b.t. brandveiligheid cf. opgave brandveiligheidsadviseur
- De NEN 3569 (veiligheidsbeglazing in gebouwen) is van toepassing.
- Waar vereist ingevolge het Bouwbesluit vrije doorgang van deuren min. 850 x 2300 mm.
- Voor pergola's, staalhekken met heders, hagen en tuilmuren zie situatie tekening

OVERIGE SYMBOLEN EN AANDUIDINGEN:

	Tegelwerk afmetingen cf. technische omschrijving	
	Tegelwerk op afschot richting drangoot	
	Toiletpot hangend	
	Fontein	
	Wastafel	
	Geluidwerende binnendeur conform rapportage geluid	
	Meterkast (afh. cf. regelgeving)	
	Opstelplaats wasmachine/ wasdroger	
	Opstelplaats keuken (indicatief en niet inbegrepen)	
	Electra symbolen tevens indicatief. Definitieve posities worden bepaald na definitieve keukentekening	
	knop/ruk	
	ventilatoroester	
	hemelwaterafvoer	
	loopdeur	
	ventilatoroester kruisruimte	
	Reservering ten behoeve van zonnepanelen. Definitieve aantal en positie afhankelijk van oriëntatie en mogelijke koperopties.	
	nestkast in gevel	
	MV afeulpunt	
	Vloerwarming verdeler	
	Wp	Warmtepomp
	mv	mechanische ventilatie
	bl	buitenlamp (weergegeven naast voordeur)
	ov	elektrische radiator
	ov	omvormer
	ov	vloerwarming

ELECTRA SYMBOLEN EN AANDUIDINGEN:

	Schakelaar, wissel
	Schakelaar, 1-polig
	Schakelaar, serie
	Schakelaar, kruis-
	Bedrade leiding
	Loze leiding
	Aansluitpunt 230v (of lichtpunt geschakeld)
	Contactdoos 1-voudig met beschermingscontact
	Contactdoos 2-voudig met beschermingscontact half opbouw
	Contactdoos 2-voudig met beschermingscontact in 2 inbouwdozen
	Centraal aardpunt
	Aansluitpunt 400V met werkschakelaar
	Centraaldoos met lichtpunt
	Rookmelder
	Bel
	Drukknop
	Aardmat
	Verdeellichring
	Verlichtings armatuur op wand

Schakelmateriaal merk: Jung AS 500 alpine wit (RAL9010)

rode elektrasymbolen zijn nieuw toegevoegd
blauwe elektrasymbolen zijn enkel verplaatst

OPTIEOVERZICHT

03.11.311	Uitbouw 1,2m1 - type B
03.11.321	Uitbouw 2,4m1 - type B
03.40.21	Dakkapel 3 viaks - voorzijde
03.49.01	bestaande dakraam vervangen door groter dakraam
03.50.01	Velux dakraam GGU CK02 (55x78) voorgevel
03.50.02	Velux dakraam GGU CK02 (55x78) achtergevel
03.50.03	Velux dakraam GGU SK06 (114x118) voorgevel
03.50.04	Velux dakraam GGU SK06 (114x118) achtergevel
03.50.20	vast glazen daklicht 1000x2000, i.c.m. 2,4m1 uitbouw
04.10.00	Houten pui met openslaande deuren (L) + zijlichten
04.10.01	Houten pui met openslaande deuren (R) + zijlichten
05.01.10	Trapkast
05.20.10	Indeling 1e verd - slaapkamers samenvoegen
05.20.30	Positie woonkamer & keuken spiegelen
05.30.12	Zolderindeling 1 - Onbenoemde ruimte, tech ruimte + overloop
05.30.13	Zolderindeling 2 - 2x onb. ruimte, Tech ruimte + overloop

* indien bestaand dakraam aanwezig, vervalt deze optie
** indien bestaand dakraam niet aanwezig, vervalt deze optie



Project	94 woningen De Stoltpuin te Hoorn		
Onderdeel	Bangert Oosterpolder Fase 5a Zuid		
Opdrachtgever	KBK Bouwgroep Volendam		
Formaat	A1	Datum	2024-03-14
Schaal	1:50/1:100	Wijziging	

VERKOOP DEFINITIEF
KO-C