




voorgevel V sp
1 : 100

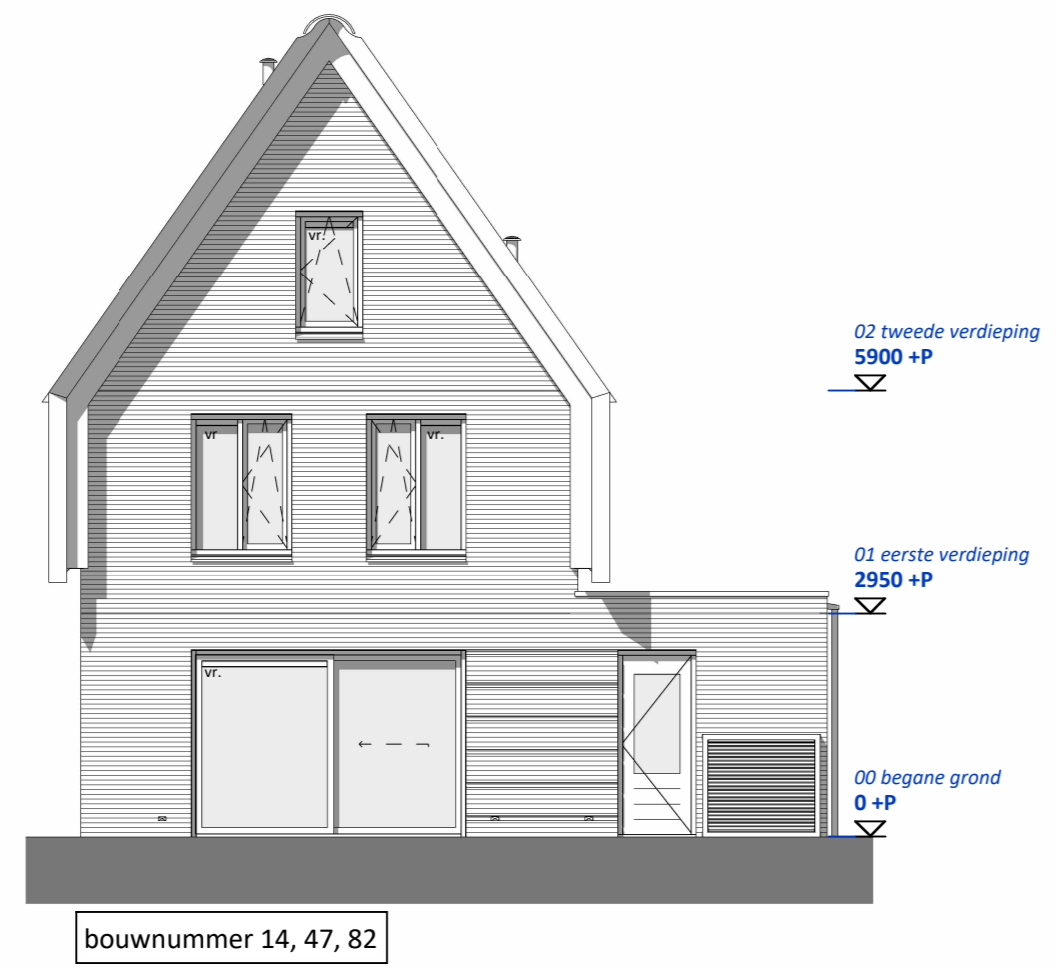


achtergevel V sp
1 : 100

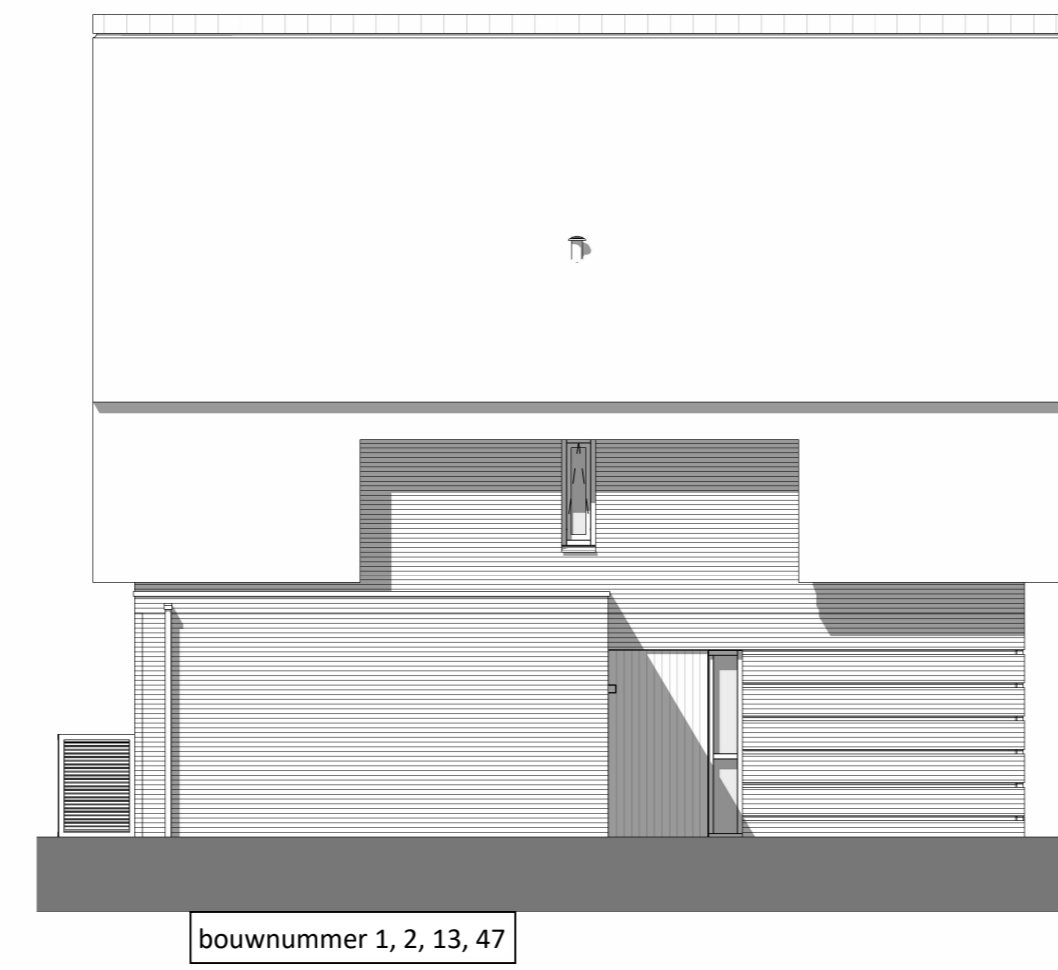

linker kopgevel V sp
1 : 100

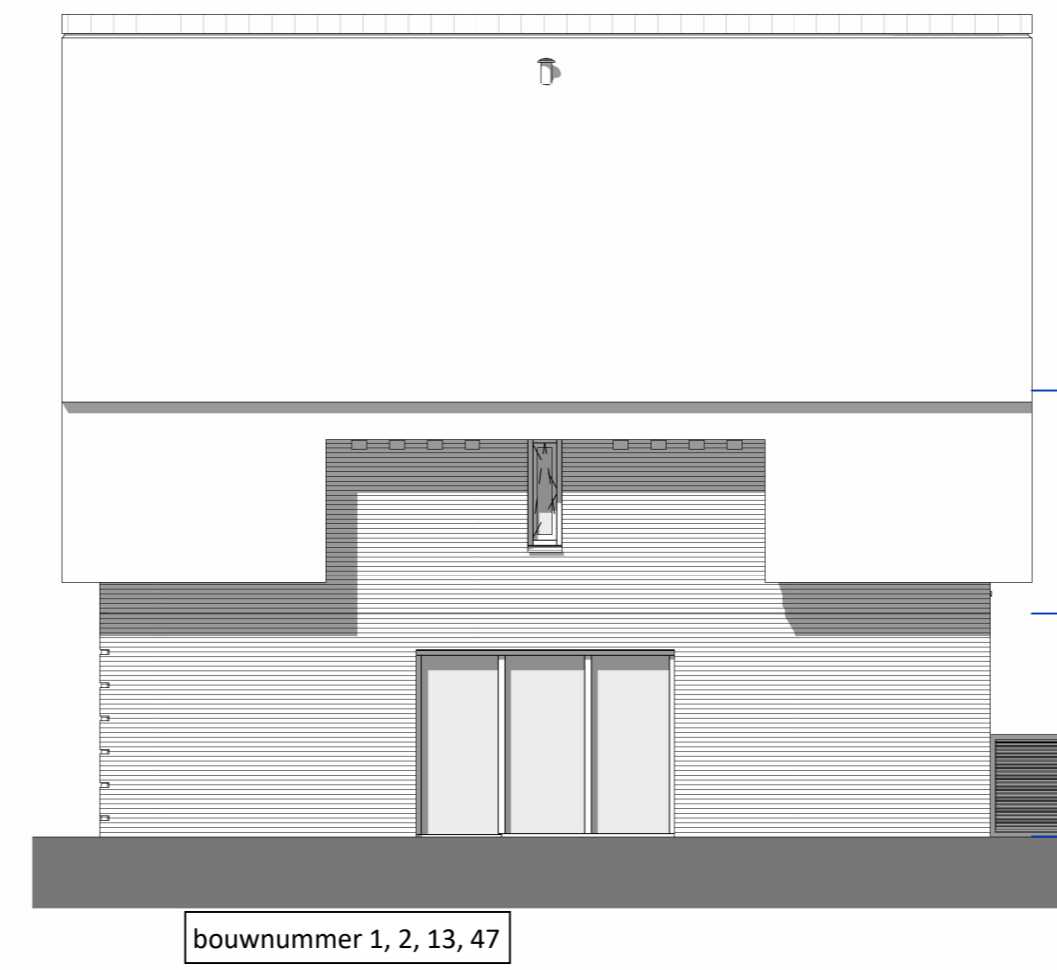

rechter kopgevel V sp
1 : 100

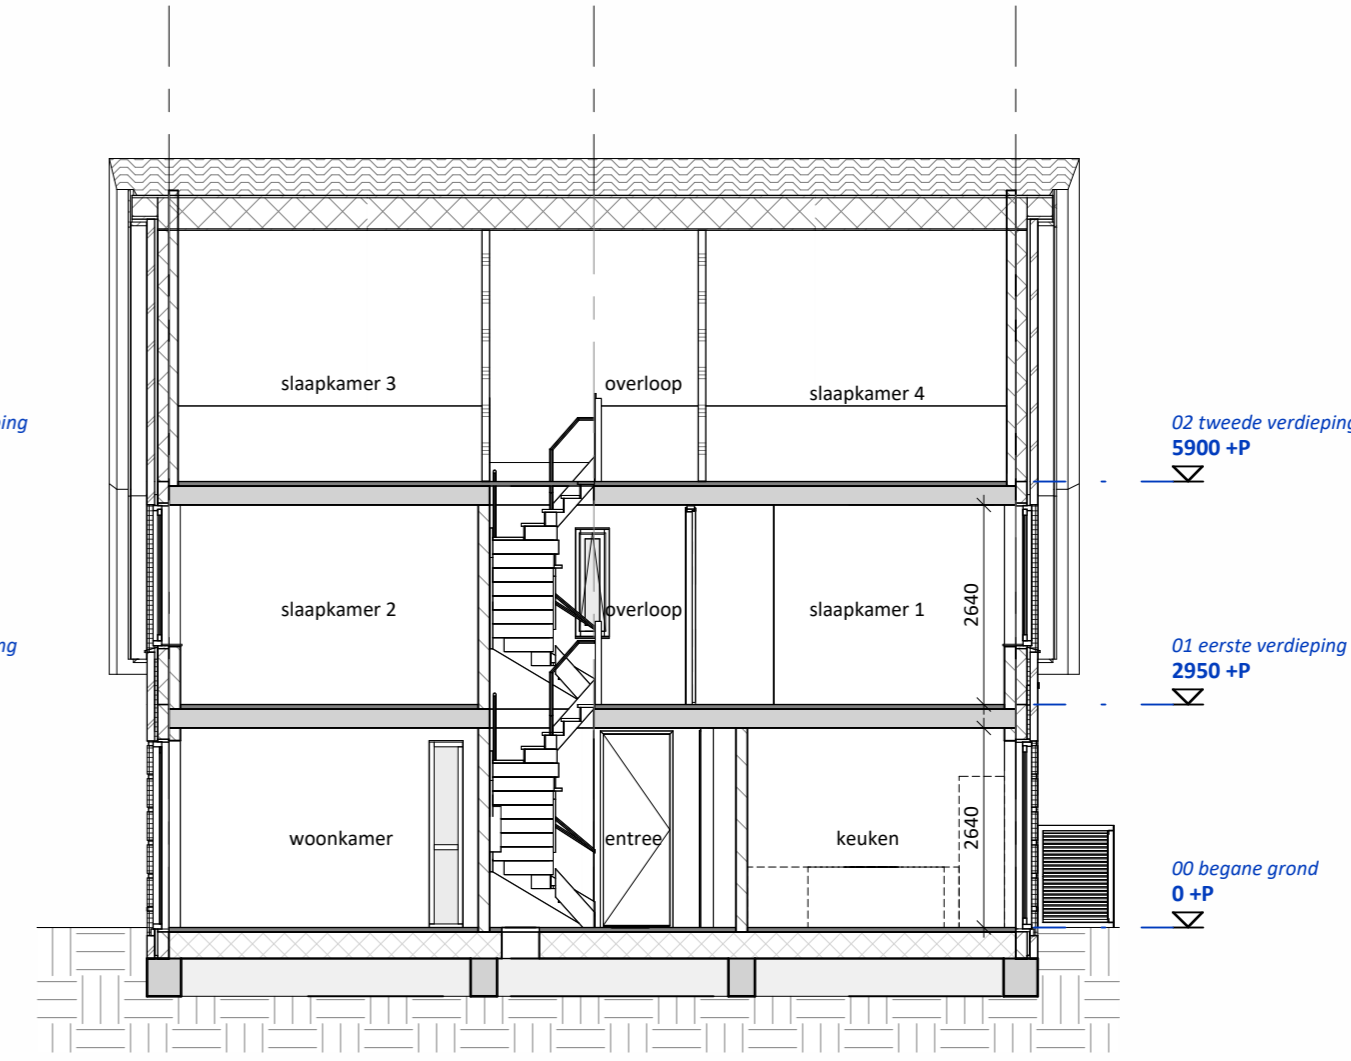

doorsnede V sp
1 : 100

RENVOOI VERKOOP

	Baksteen metselwerk
	Baksteen metselwerk licht (aanzicht)
	Baksteen metselwerk donker (aanzicht)
	Isolatie
	Kalkzandsteen (dragend en niet dragend; cf. opgave constructeur)
	lichte scheidingwand 100mm
	lichte scheidingwand 70mm
	dekvloer 60mm
	Dakisolatie cf. opgave daakdekker
	constructie vloer type en afmetingen cf. constructeur

- ALGEMEEN:**
- Rc- en U-waarden volgens BENG berekening.
 - Plaats en afmeting constructieve onderdelen volgens opgave constructeur.
 - Installatietechnische componenten volgens opgave installateur/adviseur.
 - Voorzieningen m.b.t. brandveiligheid cf. opgave brandveiligheidsadviseur
 - De NEN 3569 (veiligheidsbeglazing in gebouwen) is van toepassing.
 - Waar vereist ingevolge het Bouwbesluit vrije doorgang van deuren min. 850 x 2300 mm.
 - Voor pergola's, staalhekken met heder, hagen en tuinmuren zie situatie tekening



OVERIGE SYMBOLEN EN AANDUIDINGEN:

	Tegelwerk afmetingen cf. technische omschrijving
	Tegelwerk op afschot richting draingoot
	Toiletpot hangend
	Fontein
	Wastafel
	Geluidwerende binnendeur conform rapportage geluid
	Meterkast (afm. cf. regelgeving)
	Opstelplaats wasmachine/ wasdroger
	Opstelplaats keuken (indicatief en niet inbegrepen)
	Electra symbolen tevens indicatief. Definitieve posities worden bepaald na definitieve keukentekening
	knipknop
	ventilatieoster
	heimelewaterafvoer
	loopdeur
	ventilatieoster kruipruimte
	Reservering ten behoeve van zonnepanelen. Definitieve aantal en positie afhankelijk van oriëntatie en mogelijke koperoplosses.
	nestkast in gevel


ELECTRA SYMBOLEN EN AANDUIDINGEN:

	Schakelaar, wissel
	Schakelaar, 1-polig
	Schakelaar, serie
	Schakelaar, kruis-
	Bedrade leiding
	Loze leiding
	Aansluitpunt 230v (of lichtpunt geschakeld)
	Contactdoos 1-voudig met beschermingscontact
	Contactdoos 2-voudig met beschermingscontact half opbouw
	Contactdoos 2-voudig met beschermingscontact in 2 inbouwdozen
	Centraal aardpunt
	Aansluitpunt 400v met werkschakelaar
	Centraaldoos met lichtpunt
	Roommelder
	Bel
	Drukknop
	Aardmat
	Verdelinrichting
	Verlichtings armatuur op wand


Schakelmateriaal merk: Jung AS 500 alpine wit (RAL9010)

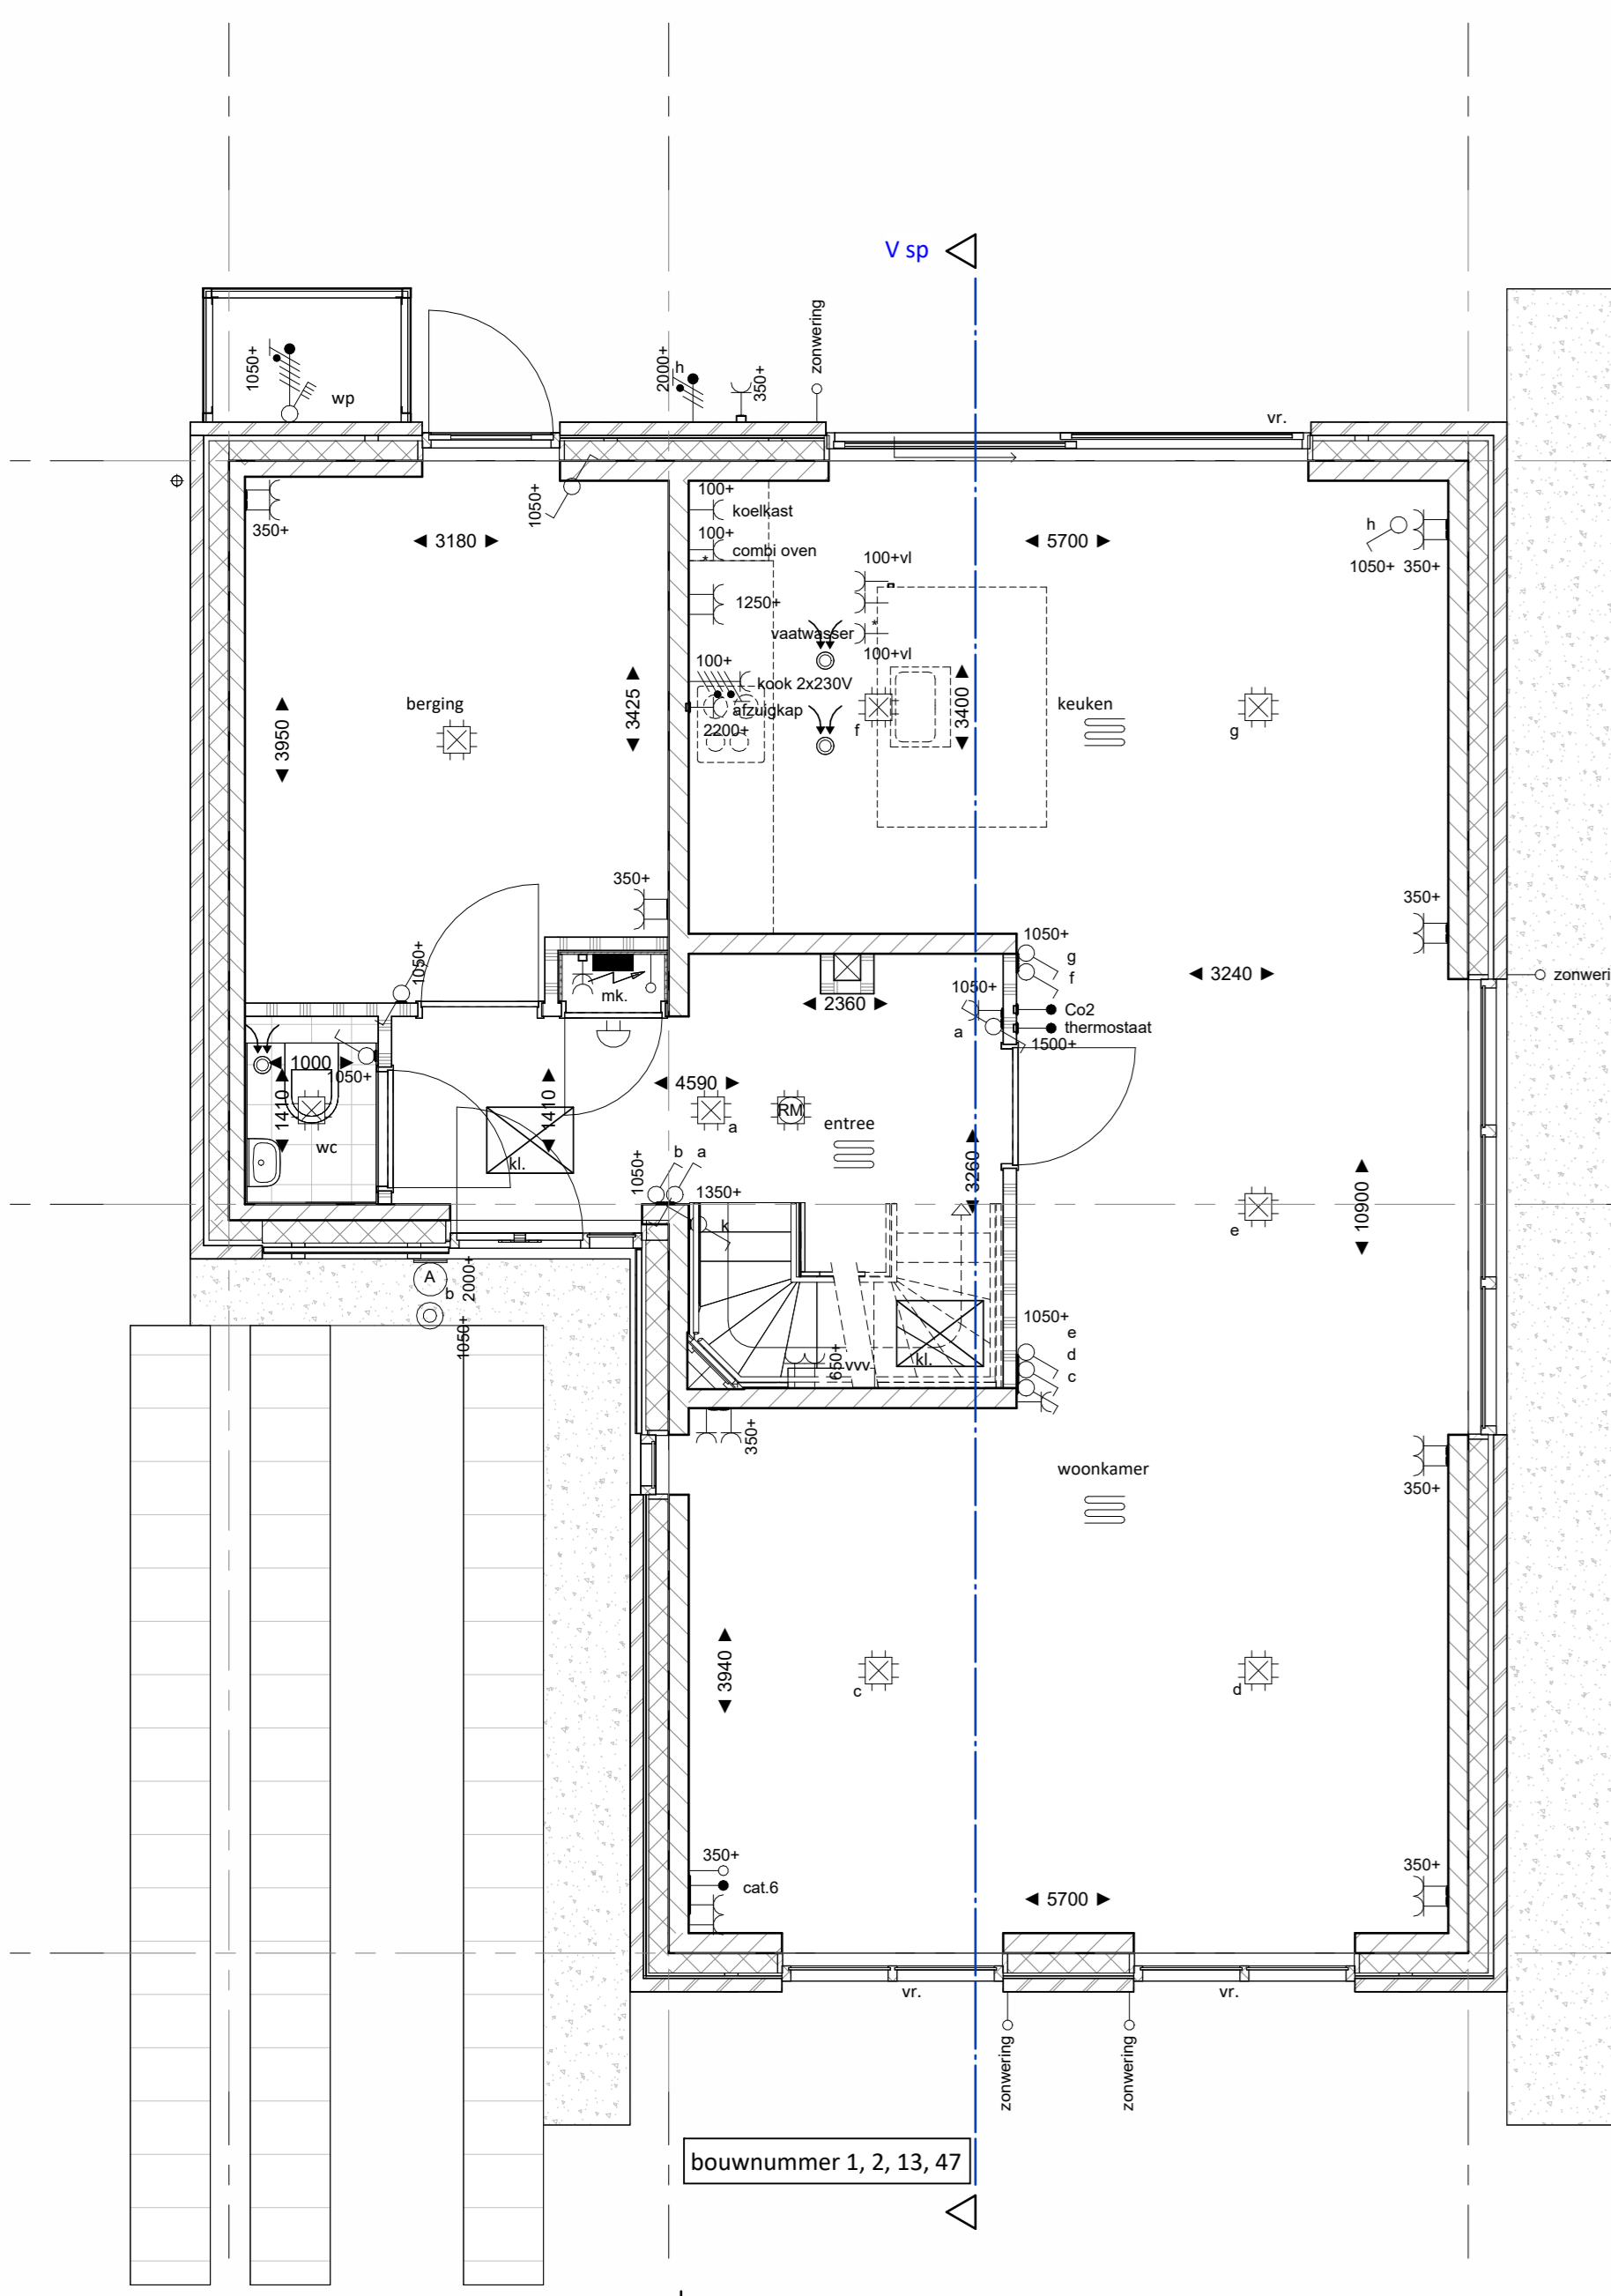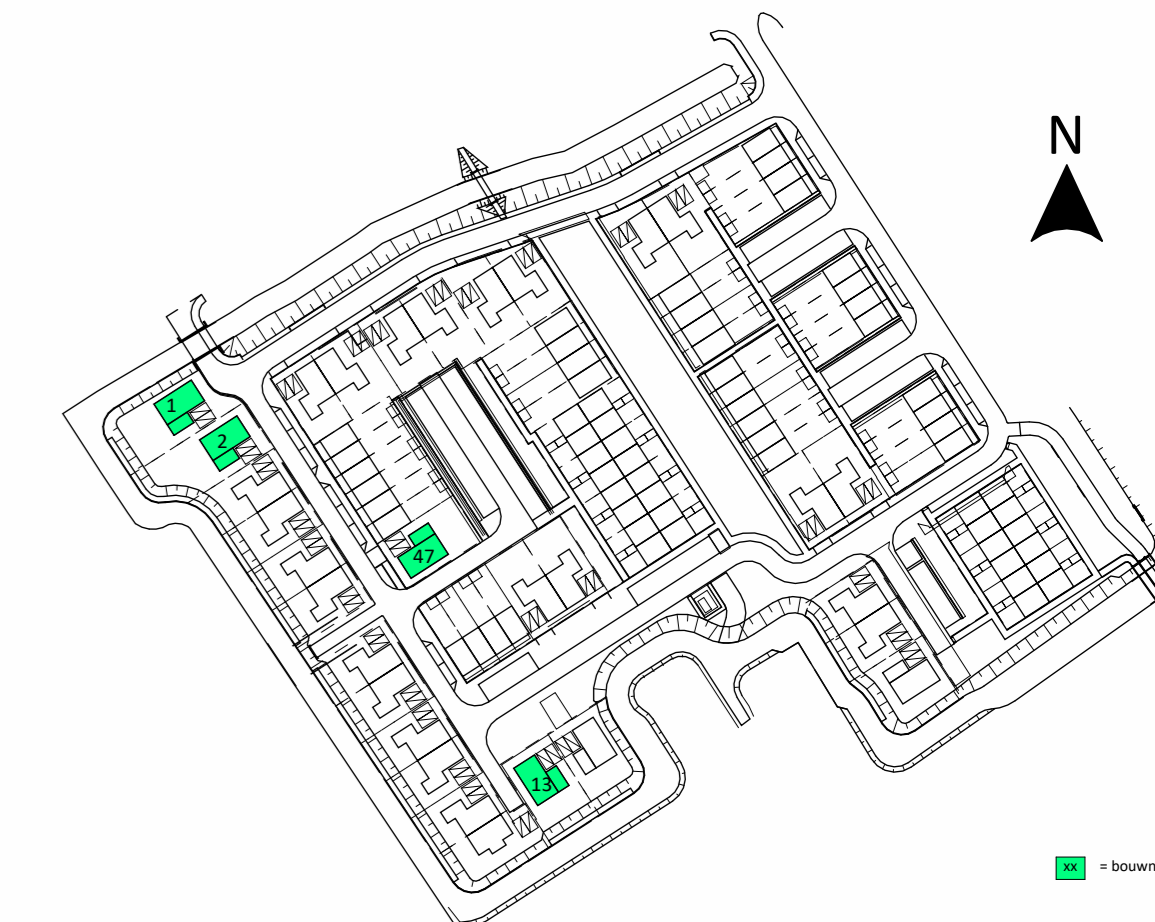

begane grond
1 : 50

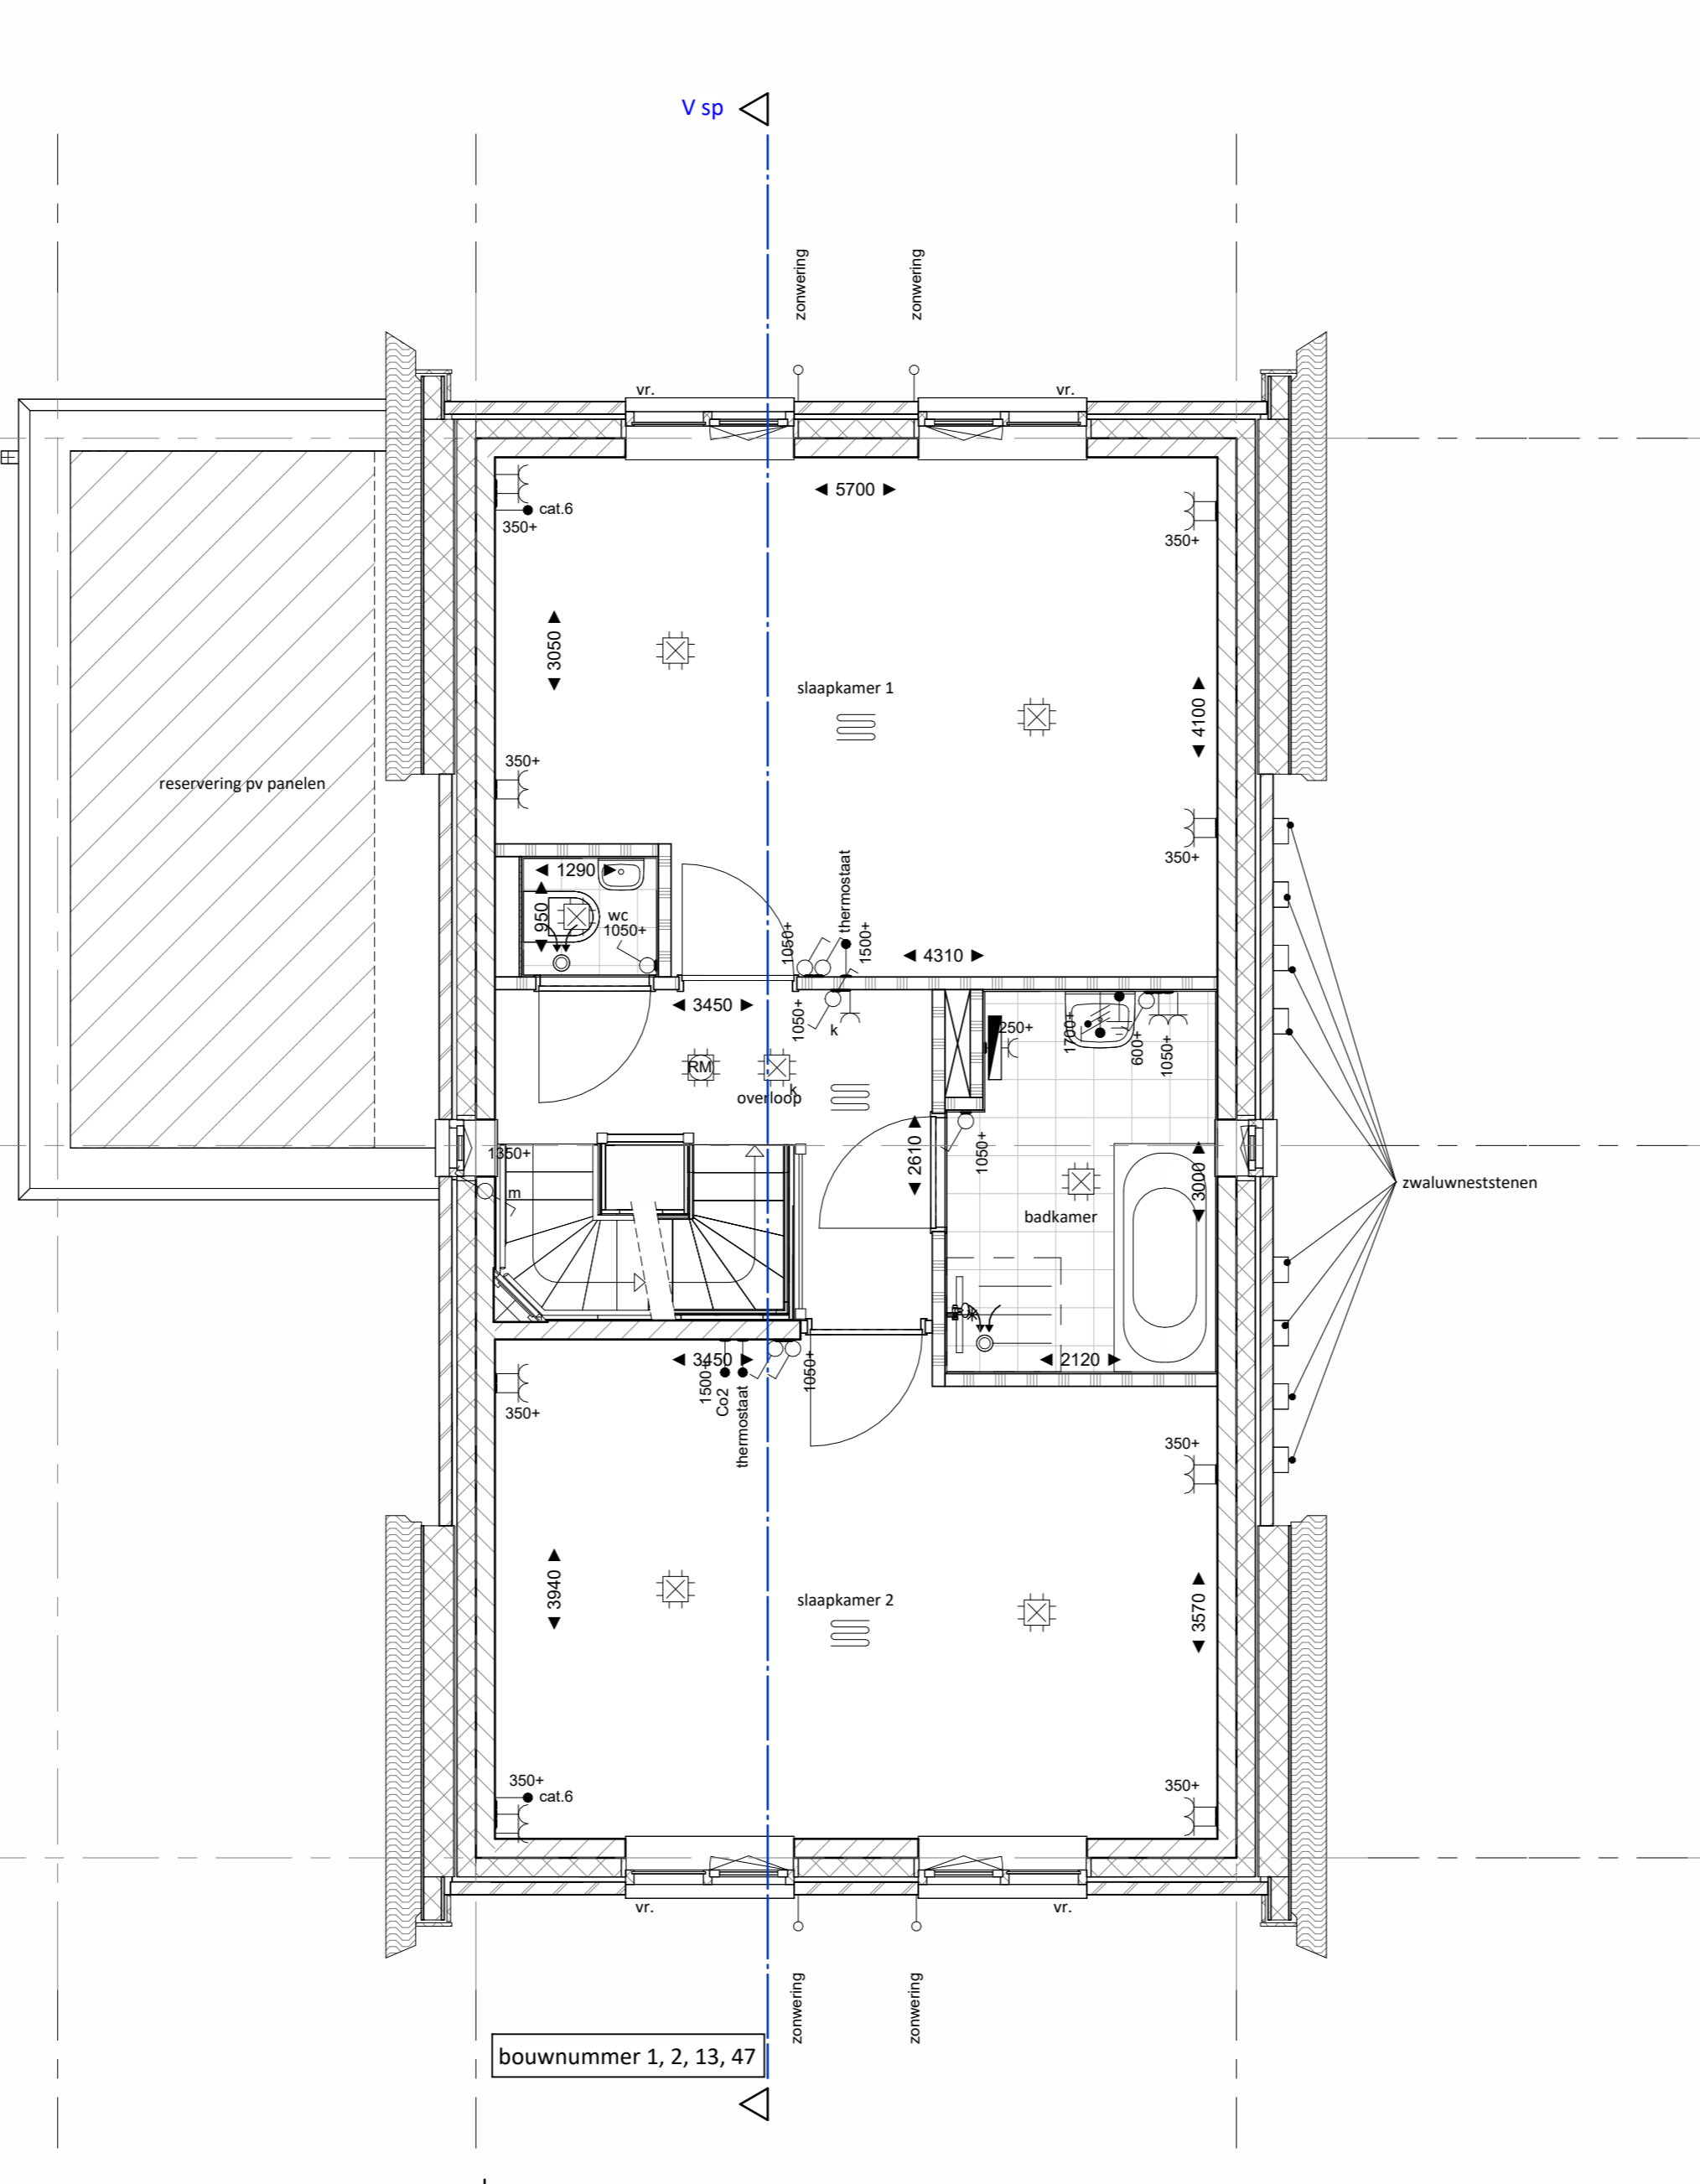

eerste verdieping
1 : 50

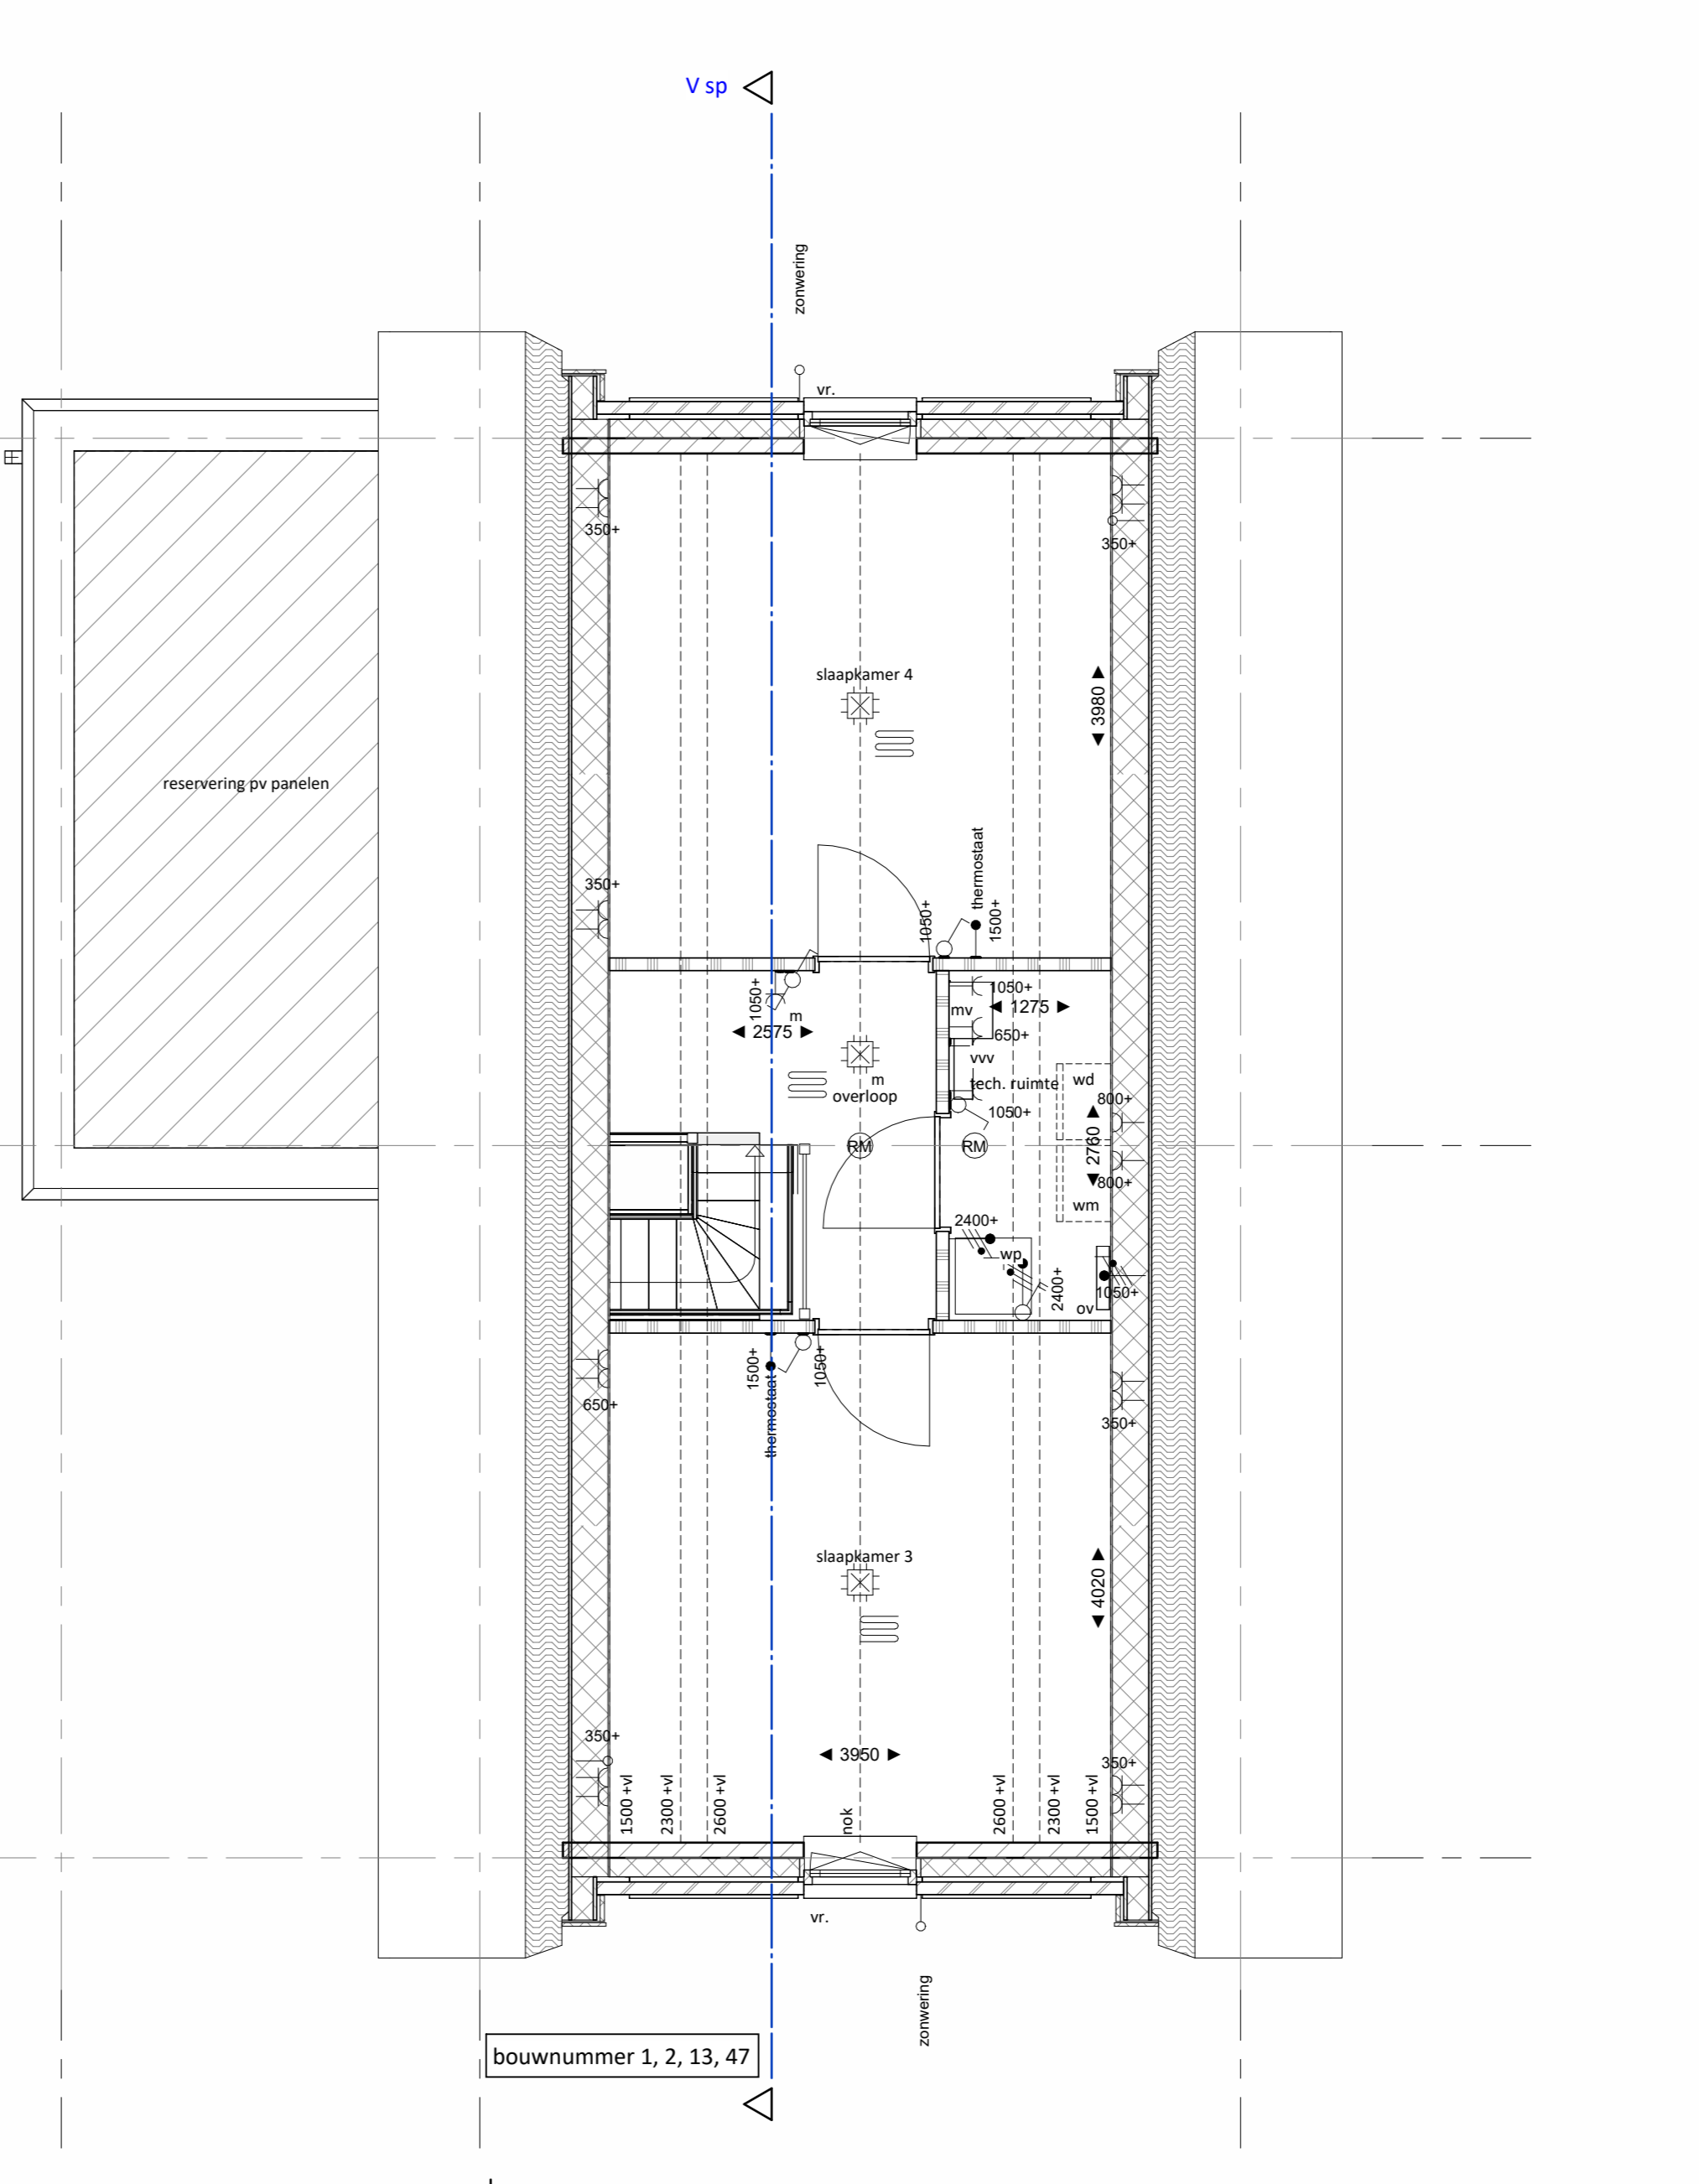

tweede verdieping
1 : 50



In samenwerking met
VDNDP